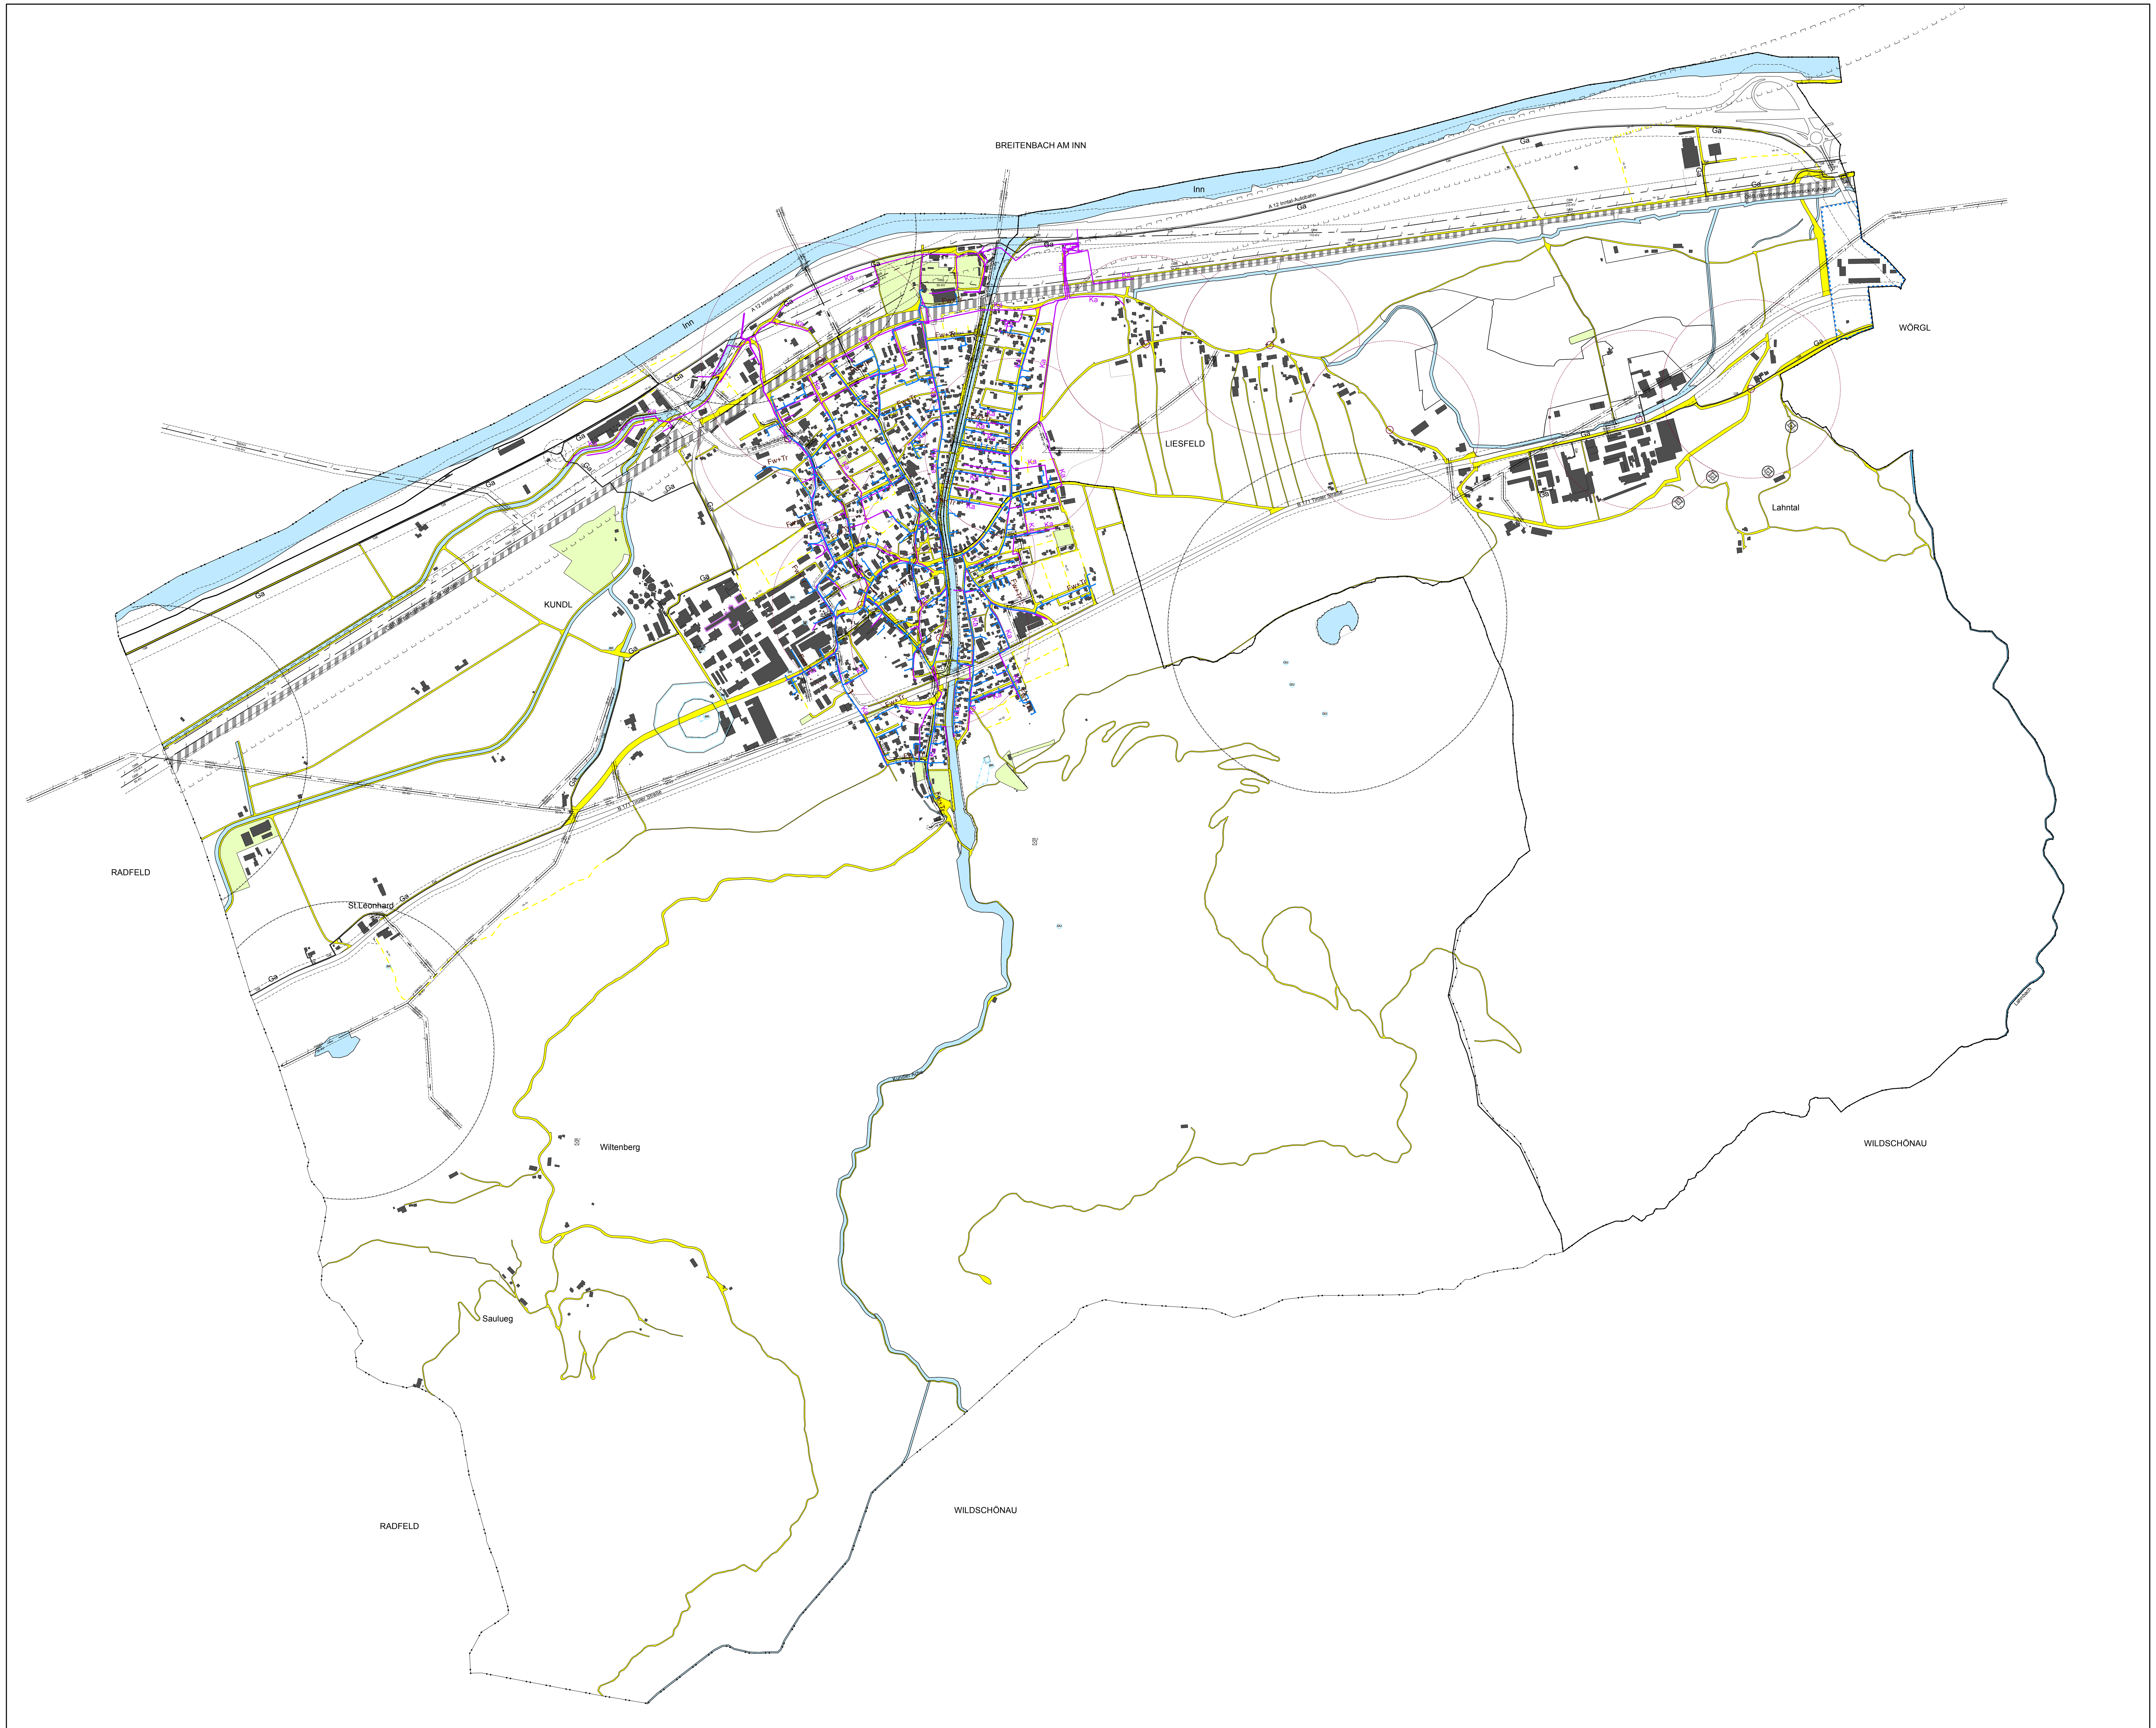

Örtliches Raumordnungskonzept

Bauliche Entwicklung

- Baubestand
- Bauliche Entwicklung, Sport, Erholung

Kenntlichmachung Infrastruktur

- bestehendes Eisenbahnnetz
- bestehendes überörtliches Straßennetz (Bundes- und Landesstraßen)
- bestehendes örtliches Straßen- und Wegenetz (Gemeinde-, öffentliche Interessenten-, öffentliche Privatstraßen)

Infrastruktur und Immissionsschutz

Territoriale Gliederung

- Gemeindegrenze (Politische Gemeinde)
- Katastralgemeindegrenze

Verkehrsinfrastruktur

- A-12 — Bundesstraße A - Bundesautobahn mit Schutzbereich (Verzeichnis 1 BStG 1971, Schutzbereich § 21 BStG 1971)
- B-PLG — Bundesstraßenplanungsgebiet (§ 14 BStG 1971)
- LDSTR-L 230 — Landesstraße - L (Anlage 1 Tiroler Straßengesetz) mit Schutzbereich (§ 49 Tiroler Straßengesetz)
- LDSTR-B 171 — Landesstraße - B (Anlage 2 Tiroler Straßengesetz) mit Schutzbereich (§ 49 Tiroler Straßengesetz)
- H 01 — Haltestelle, mit fußläufigem Einzugsbereich
- SL — Schlepplift

Ver- und Entsorgungsinfrastruktur

- ÖBB 110-KV — Hochspannungsleitungen mit Schutzbereich (§ 4 TEG od. § 2 Starkstromwegegesetz 1968)
- ÖBB 110-KV — Freileitungen (Betreiber) (nnn-KV) Schutzbereich
- TIWAG 25-KV — Mittelspannungsleitungen mit Schutzbereich (§ 4 TEG od. § 2 Starkstromwegegesetz 1968)
- TIWAG 25 KV - E — Elektrisches Erdkabel (§ 4 TEG od. § 2 Starkstromwegegesetz 1968)
- AL — Altlast (§ 2 Altlastensanierungsgesetz)

Nutzungsbeschränkungen

Wasserrecht

- QU — Quelle
- BR — Brunnen
- Brunnen
- BR — Schutzzone I, Schutzzone II, Schutzzone III (§ 34 WRG 1959)
- GW — Stehgewässer
- GF — Fließgewässer (Flächendarstellung)

Infrastrukturentwicklung

Vk 01 — § 31(1)h Verkehrsweg - erforderlicher Neubau

Vk 01 .... Panoramaweg Kundl
Vk 02 .... Vollanschluss A 12
Vk 03 .... Erschließung Fa. Sandoz Nord
Vk 04 .... Verbindung Biochemiestraße - Ing. Hermann-Lindner Str.
Vk 05 .... Erschließung Gschwentner-Gründe Schießstand
Vk 06 .... Erschließung Erweiterung Kundl Ost
Vk 07 .... Erschließung Bereich Rofanweg
Vk 08 .... Erschließung Bereich Kundler Ache
Vk 09 .... Kreisverkehr Luna
Vk 10 .... Erschließung Gewerbevorsorgefläche
Vk 11 .... Erschließung Bereich Sigigasse, Hüttstrasse
Vk 12 .... Erschließung Bereich Weitschön
Vk 13 .... Erschließung Bereich Schmelzerweg
Vk 14 .... Straßenverbreiterung Weitschön (bei Variante Q1 auf 9,50 m Breite oder bei Variante Q2 auf 11,00 m)
Vk 15 .... Straßenverbindung Daxerfeld-Simon-Rabl-Weg, Breite ca. 2,00 m

Vf 01 — § 31(1)h erforderlicher Fuß- oder Radweg

Vf-01....Geh- und Radweg mit einer Breite von ca. 3,50 m

- Ga — Gasversorgung, Bestand
- Fw — Fernwärmeversorgung Bestand
- Ka — Abwasserkanal Bestand
- Tw — Trinkwasserversorgung Bestand

MASSSTÄBE
Längen- und Flächenmaßstab

1 Ha 1: 2.000 — 1 Ha 1: 1.000 — 1 Ha 1: 5.000 — 1 Ha 1: 10.000

Maßstab

0	25	50	75	100	125	150	1: 2.500	m
0	25	50	75	100			1: 2.000	m
0	10	20	30	40	50	60	1: 1.000	m
0	5	10	15	20	25	30	1: 500	m

N

Marktgemeinde KUNDL

SITRO NUMMER	514
Fortlaufende Nummer:	
Planbezeichnung:	R:\FLW\GeoOffice\Kundl\Änderung\ORK-Fortsch.\ÖRK-12-11-03

Plan	Vorhanden:	Neuerlasung:	Änderung:			
Örtliches Raumordnungskonzept	■	■		ÖRK	ORK/12/11-03	M.W.
Flächenwidmungsplan	■			FWP		
Bebauungsplan				BP		
Ergänzender Bebauungsplan				EBP		
Bebauungsplan und Ergänzender Bebauungsplan				BEBP		

Infrastrukturen
zur Fortschreibung des ÖRK

DEM GEMEINDERATSBESCHLUSS

VOM .... ZUGRUNDE GELEGEN

ZUR ALLGEM. EINSICHT AUFGELEGEN:
gem. § 64, 66, 70 und 113 TROG 2011

VOM .... BIS ....
VOM .... BIS ....
VOM .... BIS ....

GEMEINDEVERMERKE:

DER BÜRGERMEISTER :

VERMERKE DER LANDESREGIERUNG
ALS AUFSICHTSBEHÖRDE:

PRÜFVERMERKE DER ABTEILUNG RAUMORDNUNG STATISTIK

KATASTRALGEMEINDE : 83108 und 83109
PLANGRUNDLAGE: DKM, M 1: 1.000
AUSGABEDATUM: 01.2012
MASSSTAB DETAILPLAN : 1:10.000

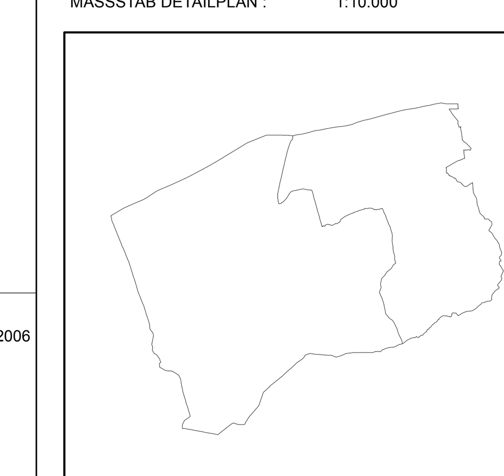

MASSSTAB ÜBERSICHTSPLAN : 1:100.000

KUNDMACHUNG: gem. § 68 TROG 2011
gem. § 113 (3) TROG 2011 iVm § 67 TROG 2006

VOM ....
BIS ....

DER BÜRGERMEISTER:

Der Planverfasser: ARCHITEKT
DR. GEORG CERNUSCA
gerichtlich zertifizierter Sachverständiger
A-6094 AXAMS, SYLVESTER-JORDAN-STR. 5
TEL.: ++43 (0) 5234-68873 FAX: DW-20 E-Mail: arch.cernusca@cernusca.at

Diese Datenverarbeitung ist mein geistiges Eigentum und unterliegt dem Datenschutz. Eine Vervielfältigung, Aushändigung an Dritte in analoger und digitaler Form bedarf der Zustimmung des Planverfassers. Für die Vollständigkeit und Richtigkeit der übernommenen Datengundlagen wird keine Gewähr gegeben.

20.03.2013